
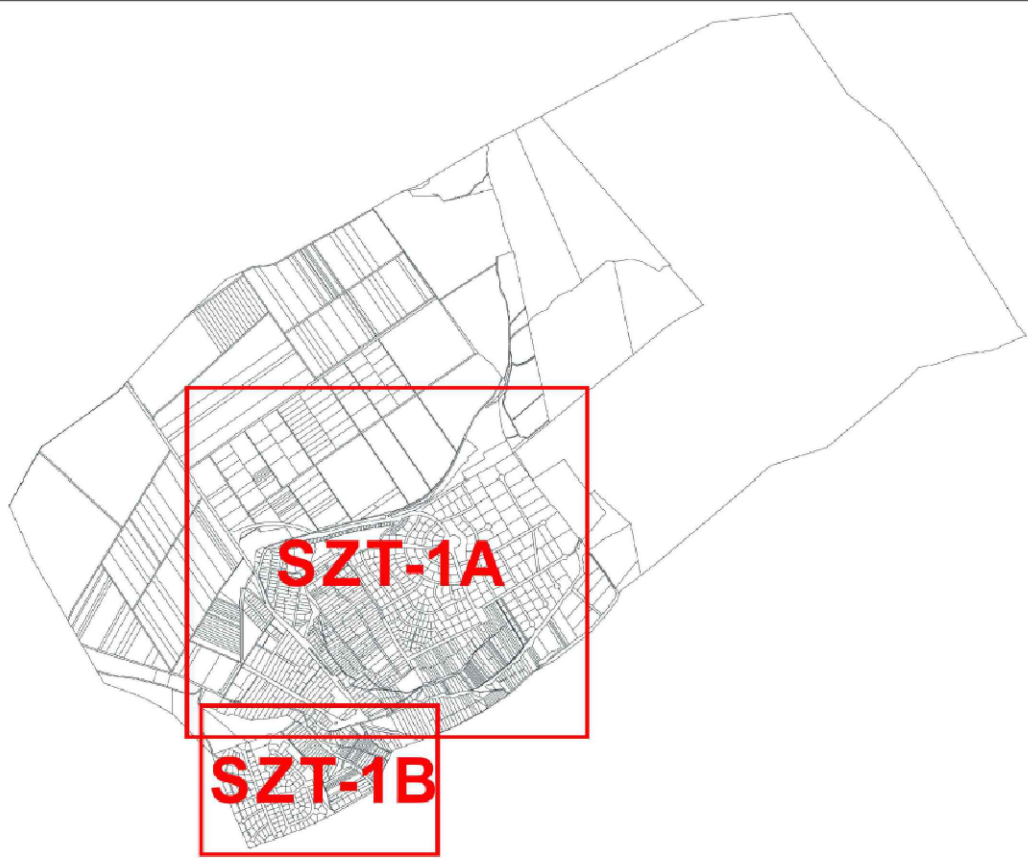


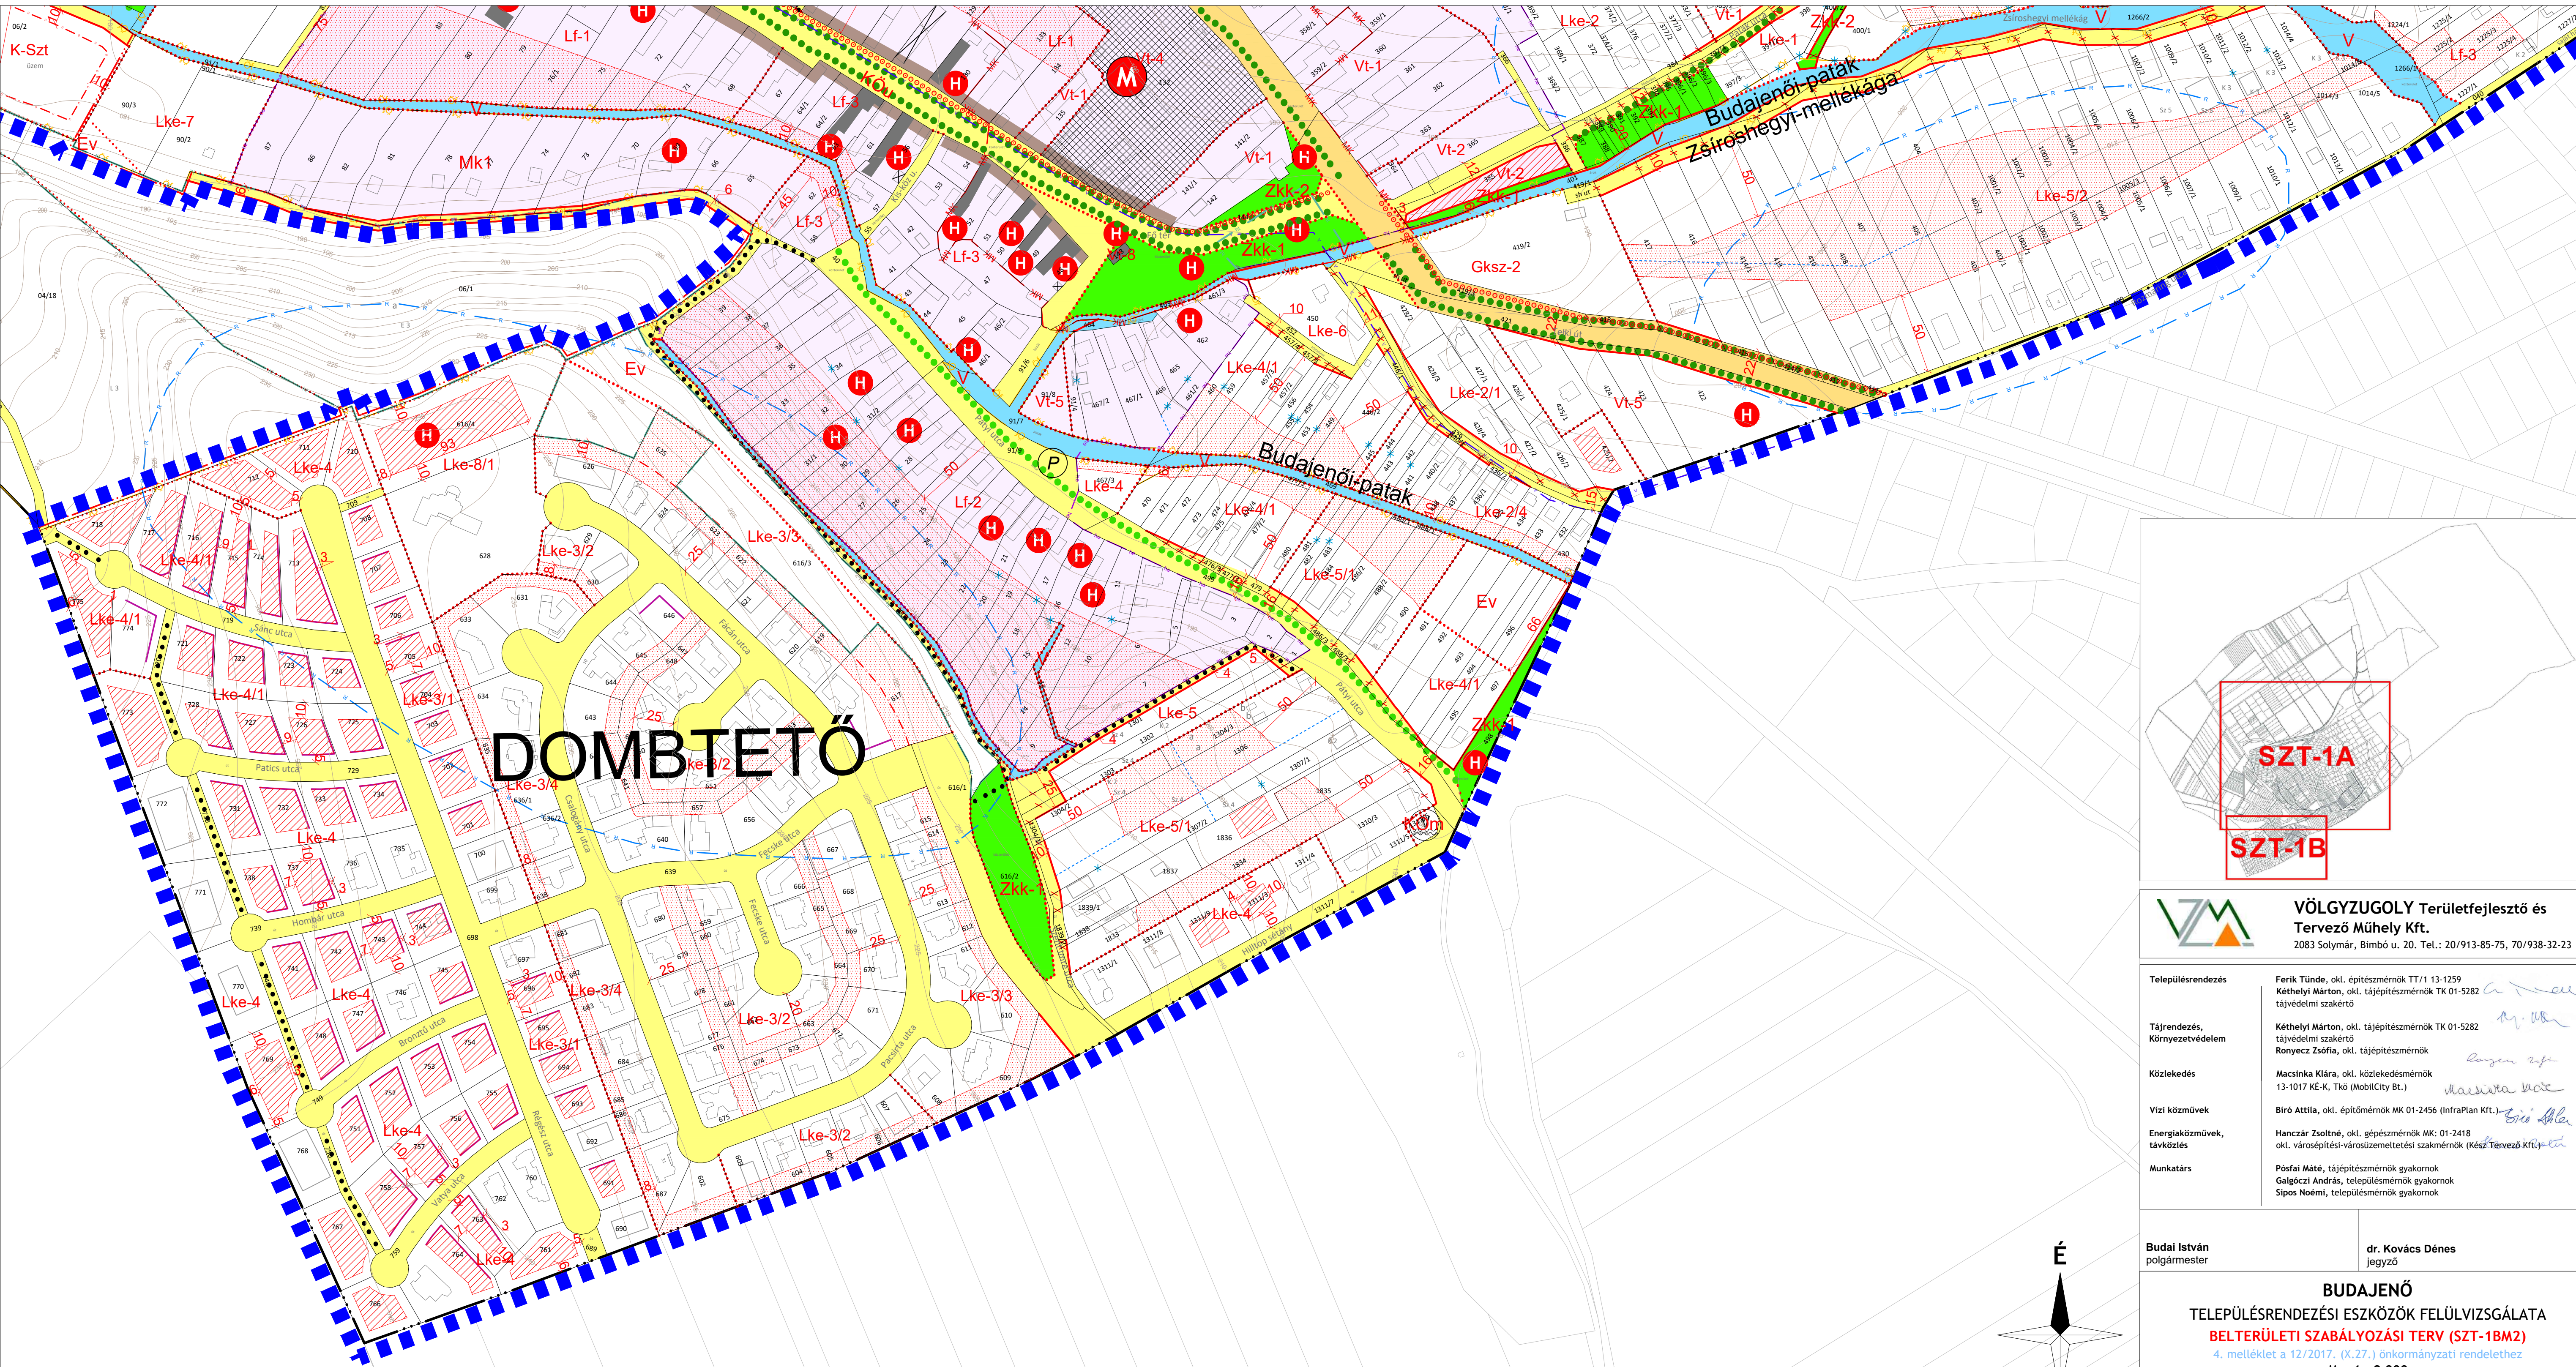

VÖLGYZUGOLY Területfejlesztő és Tervező Műhely Kft.
2083 Solymár, Bimbó u. 20. Tel.: 20/913-85-75, 70/938-32-23

Településrendezés	Ferkó Tünde, okl. építésszámológép TT/1 13-1259 Kéthelyi Márton, okl. tájépítésszámológép TK 01-5282 tájvédelmi szakértő
Tájrendezés, Környezetvédelem	Kéthelyi Márton, okl. tájépítésszámológép TK 01-5282 tájvédelmi szakértő Ronyecz Zsófia, okl. tájépítésszámológép
Közlekedés	Macsinka Klára, okl. közlekedésszámológép 13-1017 KÉ-K, TKó (MobilCity Bt.)
Vízi közművek	Bíró Attila, okl. építőmérnök MK 01-2456 (InfraPlan Kft.)
Energiaközművek, távvezetés	Hanczár Zsoltné, okl. gépészmérnök MK: 01-2418 okl. városépítési-városüzemeltetési szakmérnök (Kész Tervező Kft.)
Munkatárs	Pósfai Máté, tájépítésszámológép gyakornok Galóczi András, településmérnök gyakornok Sipos Noémi, településmérnök gyakornok

Budai István polgármester	dr. Kovács Dénes jegyző
------------------------------	----------------------------

BUDAJENŐ
TELEPÜLÉSRENDÉZÉSI ESZKÖZÖK FELÜLVIZSGÁLATA
BELTERÜLETI SZABÁLYZATI TERV (SZT-1BM2)
4. melléklet a 12/2017. (X.27.) önkormányzati rendelethez
M = 1 : 2 000

Hatályos: 2018.09.22-től	VZM 1450/17	Bjeno_TRE Modl_180911_1_egybeszerkesztett.dwg
--------------------------	-------------	--

A terv az állami alapadatok felhasználásával készült.

Jelmagyarázatot lásd az SZT-1AM2 tervlapon.